


# Tubería para cercas

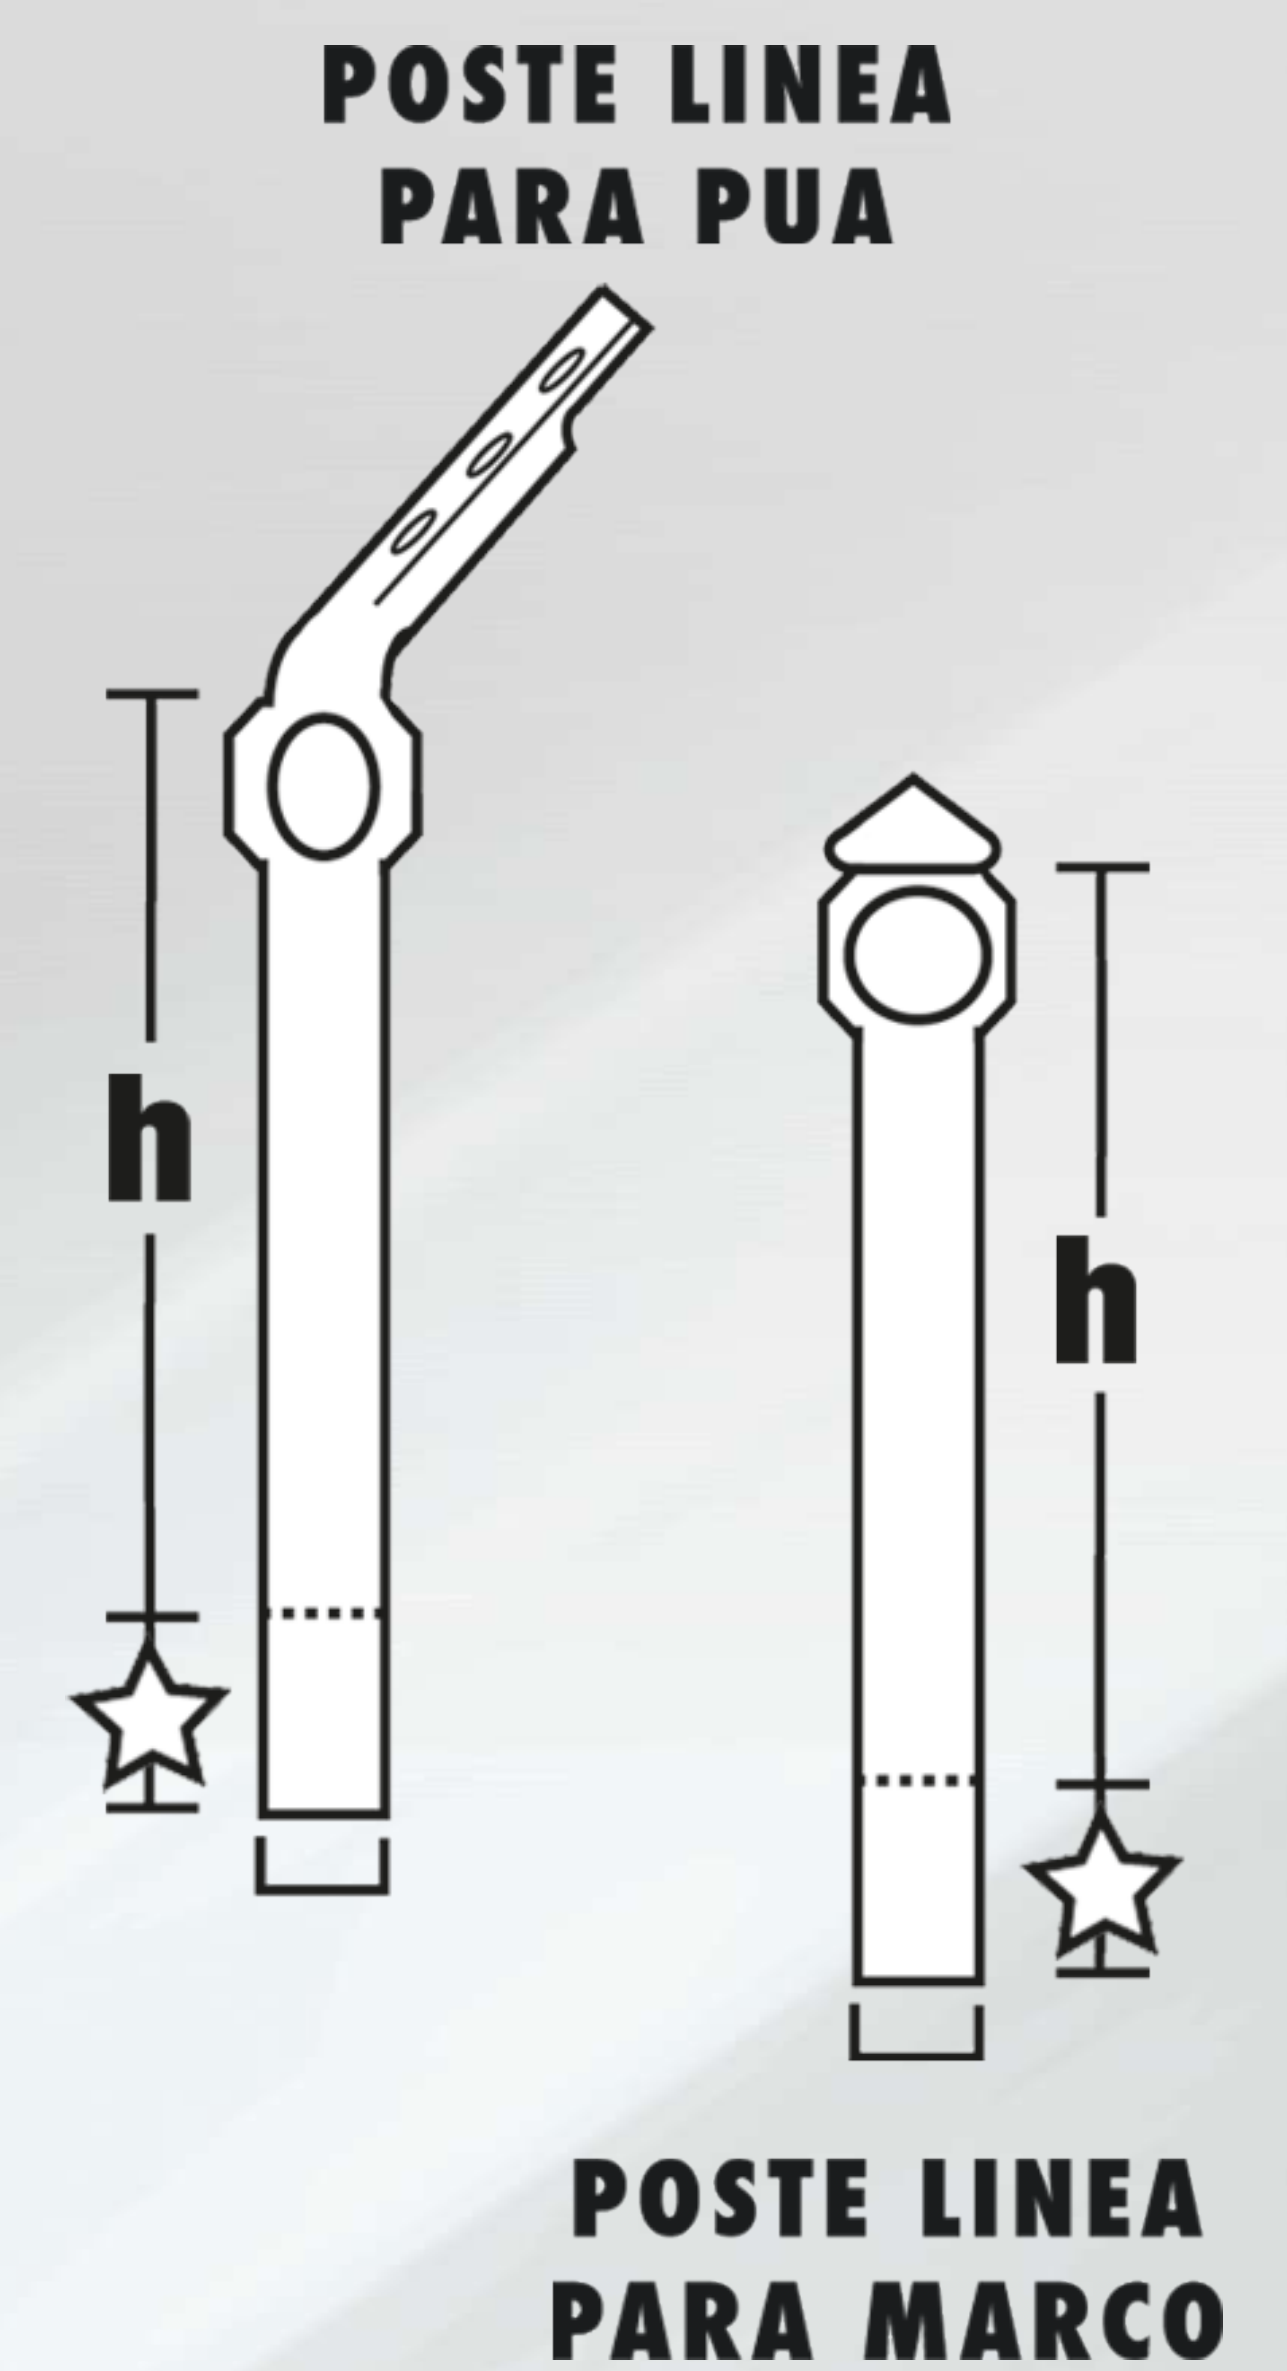

DESCRIPCIÓN	ALTURA MALLA (h)	ALTURA CIMENTACIÓN	CALIBRE
POSTE DE LINEA P/PUA 1.00	1.00 m.	0.40 m.	20
POSTE DE LINEA P/PUA 1.25	1.25 m.	0.40 m.	20
POSTE DE LINEA P/PUA 1.50	1.50 m.	0.40 m.	20
POSTE DE LINEA P/PUA 1.75	1.75 m.	0.40 m.	20
POSTE DE LINEA P/PUA 2.00	2.00 m.	0.40 m.	20
POSTE DE LINEA P/PUA 2.50	2.50 m.	0.40 m.	20
POSTE DE LINEA P/MARCO 1.00	1.00 m.	0.40 m.	20
POSTE DE LINEA P/MARCO 1.25	1.25 m.	0.40 m.	20
POSTE DE LINEA P/MARCO 1.50	1.50 m.	0.40 m.	20
POSTE DE LINEA P/MARCO 1.75	1.75 m.	0.40 m.	20
POSTE DE LINEA P/MARCO 2.00	2.00 m.	0.40 m.	20



## Especificaciones

- Fabricados con tubos de 1 7/8"  $\phi$  (48 mm) galvanizados.
- Capa de galvanizado g-90 equivalente a 276 gr/m<sup>2</sup> (0.90 onzas/pie<sup>2</sup>) de zinc como protección.
- Se fabrican en calibre 18 y 20.

Contáctenos, tenemos dos sucursales:

Tlalnepantla (55) 1036-0585  
 Querétaro (442) 221-5385  
[ventas@ipasa.mx](mailto:ventas@ipasa.mx)

